2.1 Zemin Kat 1/50 Plan

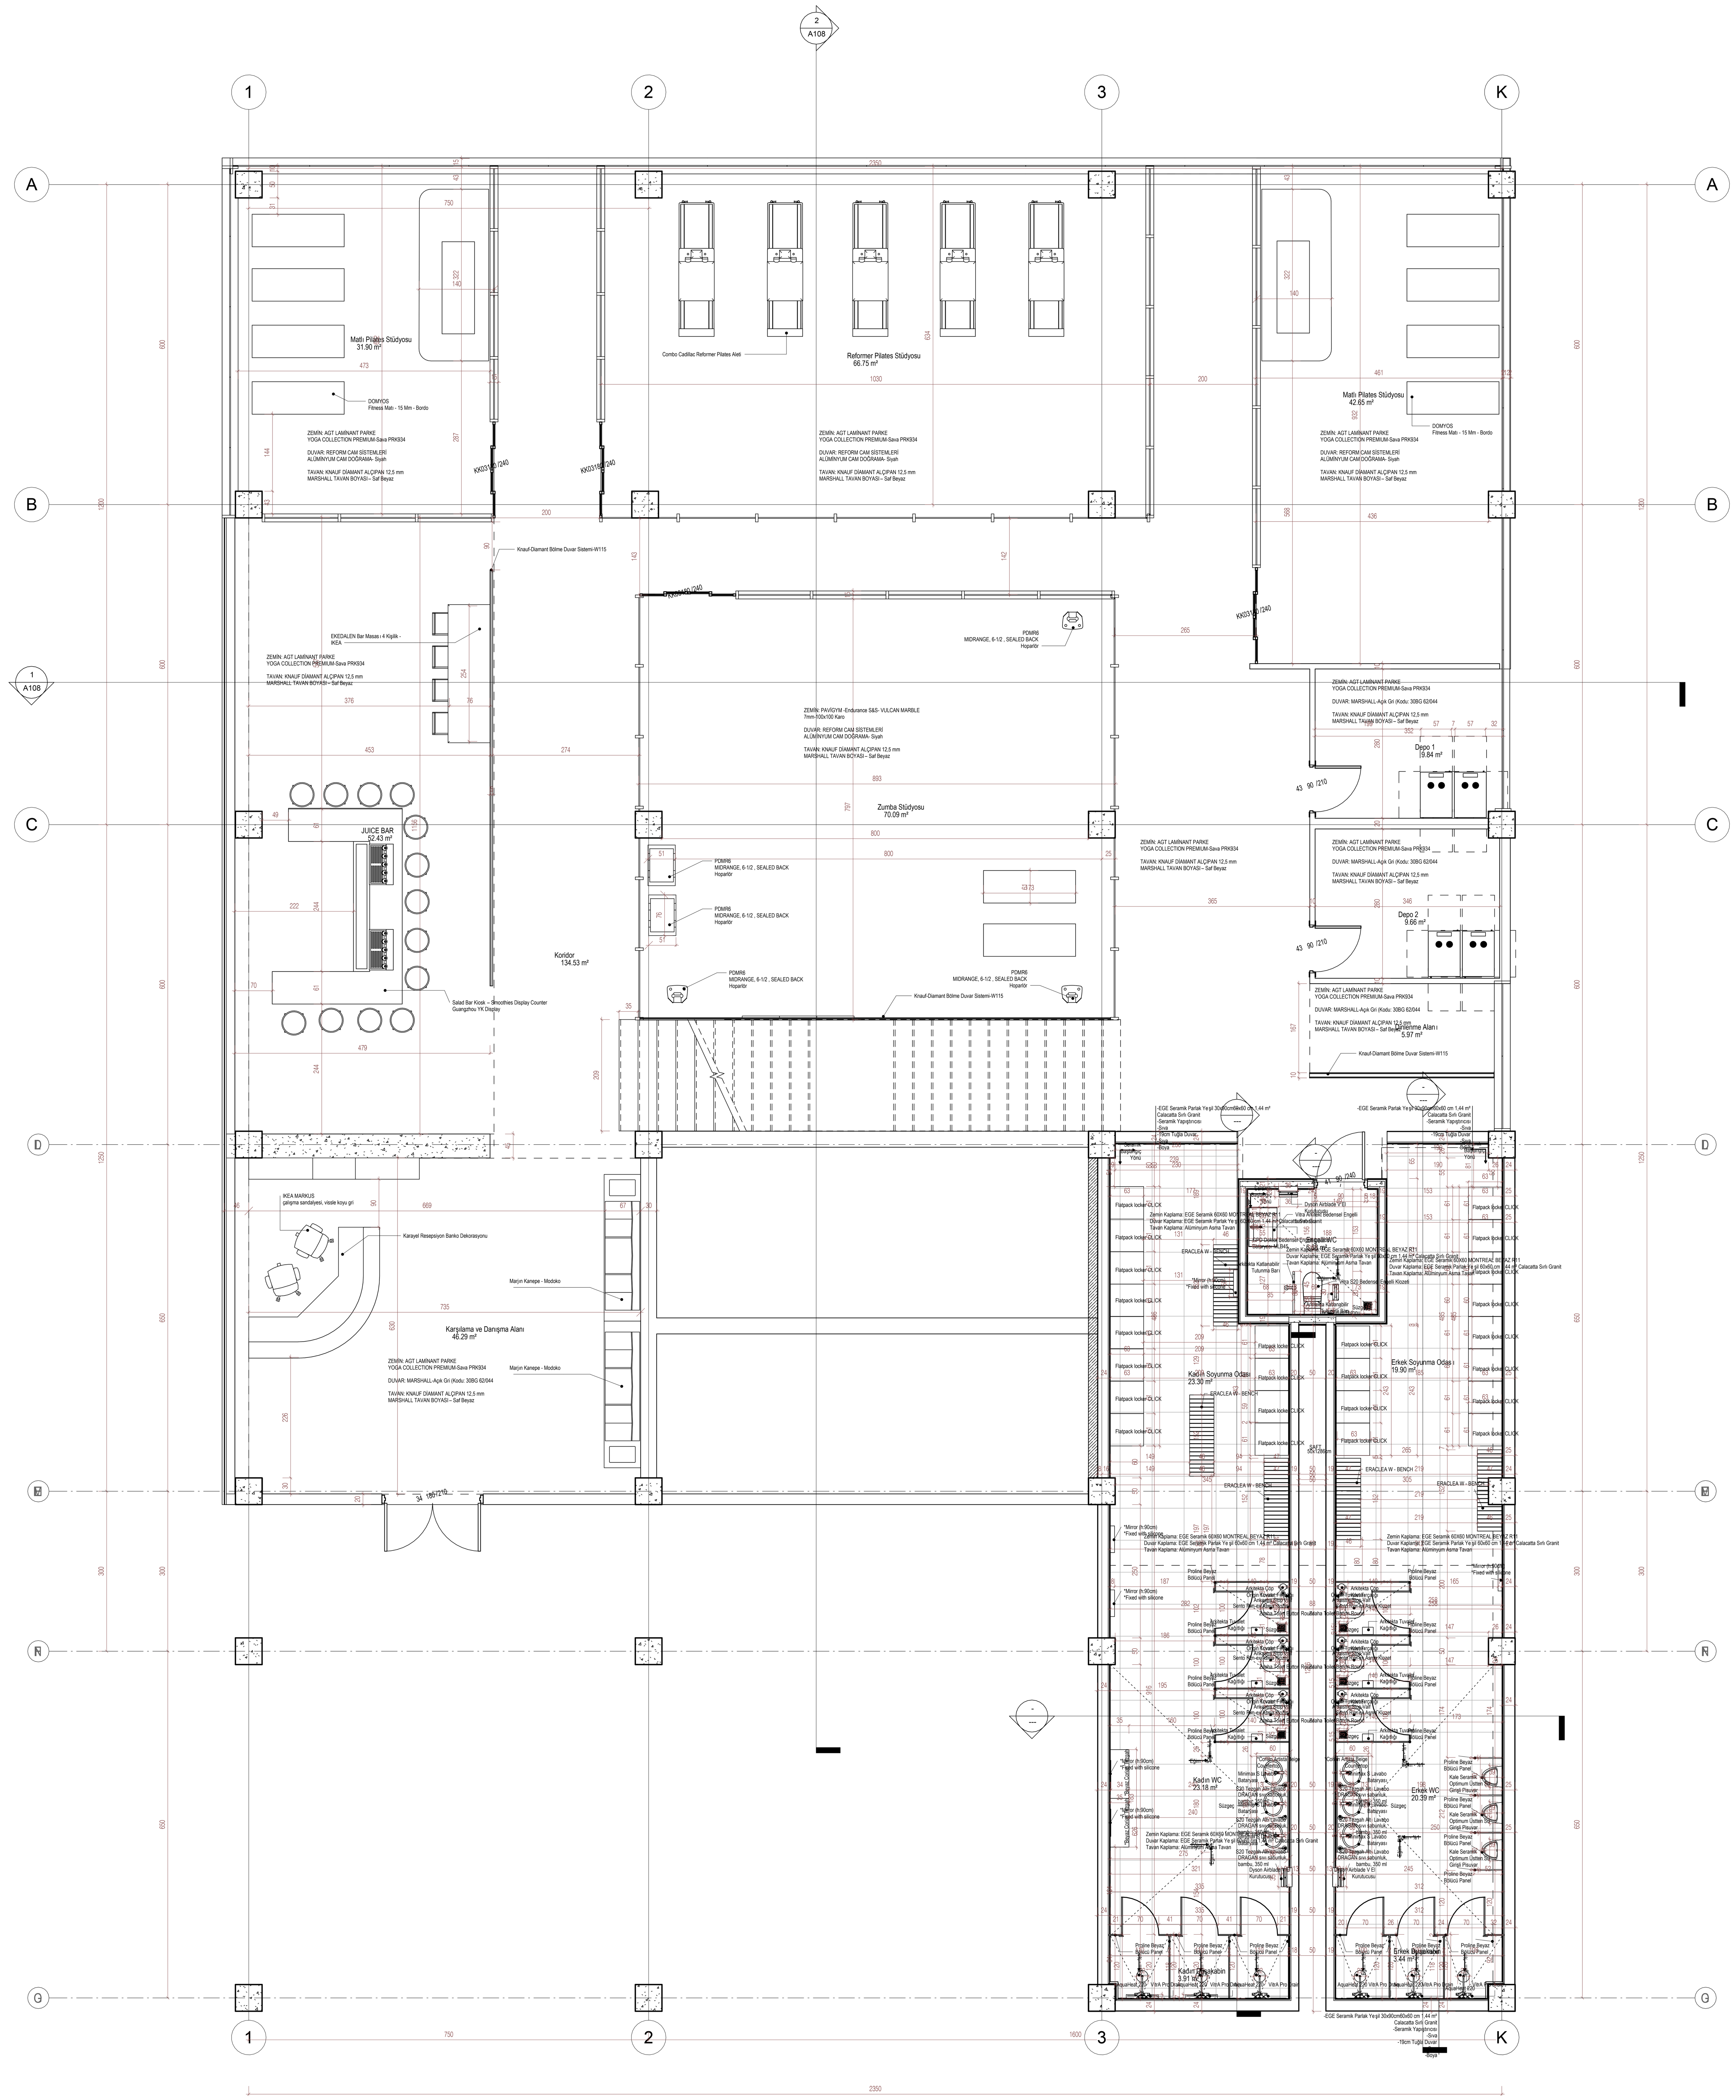

Project Number : -----
PROJE İSMİ
İSTANBUL, TÜRKİYE

YAPI PROJE UYGULAMA
Morbasan Sk. No:10 Beşiktaş İSTANBUL | Armada İş Merkezi 17.Kat Söğütözü ANKARA
T: 444 09 78 | F: 0212 347 00 01, 0312 219 10 33 | W: www.ypu.com.tr | E: info@ypu.com.tr

YAPI PROJE MİMARLIK
Mimari/Peyzaj/İç Mimari Projeleri

YAPI PROJE TEKNİK
Statik/Mekanik/Elektrik/Altyapı Projeleri

BİLGİ
İÇİN

BİRİMLER ARASI KOORDİNASYON PAFTASIDIR.

UYGULAMA YAPILAMAZ.

PROJE SÜRECİ

TARİH	AŞAMA	DURUM
25.07.2025 20:37:11	UYGULAMA PROJESİ	%...

GENEL NOTLAR

1. TÜM PLAN ÖLÇÜLERİ, BETON, HAFİF DUVAR BLOK DUVAR VE ALÇIPAN DUVAR YÜZEYİNDEN VERİLMİŞTİR. TEMİZ ÖLÇÜLER İÇİN SİSTEM PROJELERİ KULLANILMALIDIR.
2. BİTMİŞ DÖŞEME KOTU / KABA KOT
   BİTMİŞ DÖŞEME KOTU
   KABA KOT
3. TÜM ÖLÇÜLER ŞANTİYEDE KONTROL EDİLDİKTEN SONRA UYGULAMA YAPILACAKTIR.
4. [illegible] VE KATMANLAR CEPHE FİRMASI TARAFINDAN BELİRLENECEKTİR.
5. TÜM İMALATA AİT "İMALAT DETAYLARI (SHOP DRAWING)" İMALATÇI TARAFINDAN GEREKLİ STATİK TAHKİKLER YAPILARAK HAZIRLANIP, MÜELLİFÇE ONAYLANMADAN İMALATA GEÇİLMEYECEKTİR.
6. RENGİ BELİRTİLMEMİŞ İMALATA AİT RENKLER MÜELLİF TARAFINDAN YERİNDE TESPİT EDİLECEKTİR.
7. TÜM ÖLÇÜLER YERİNDE KONTROL EDİLECEK, FARKLAR MÜELLİFE BİLDİRİLECEKTİR.

Unnamed

A106

ÇİZEN	KONROL	PROJE MÜELLİFİ
Mimar Author	Y.Mimar Checker	Mimar/Y. İnş. Müh. Designer

© 2013 Yapı Proje Uygulama